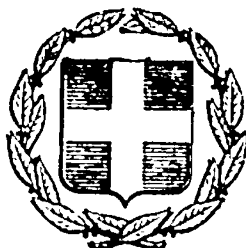


ΕΦΗΜΕΡΙΣ ΤΗΣ ΚΥΒΕΡΝΗΣΕΩΣ
ΤΗΣ ΕΛΛΗΝΙΚΗΣ ΔΗΜΟΚΡΑΤΙΑΣ

ΕΝ ΑΘΗΝΑΙΣ ΤΗι 6 ΑΠΡΙΛΙΟΥ 1978 | ΤΕΥΧΟΣ ΤΕΤΑΡΤΟΝ | ΑΡΙΘΜΟΣ ΦΥΛΛΟΥ 156

ΠΕΡΙΕΧΟΜΕΝΑ

ΑΠΑΛΛΟΤΡΙΩΣΕΙΣ

ΑΠΟΦΑΣΕΙΣ

ΑΝΑΚΟΙΝΩΣΕΙΣ

ΠΟΛΕΟΔΟΜΙΑ

ΑΝΑΚΟΙΝΩΣΕΙΣ

ΑΠΑΛΛΟΤΡΙΩΣΕΙΣ

ΑΠΟΦΑΣΕΙΣ

Ἀριθ. Γ. 119057 (1)

Περὶ κηρύξεως ὡς ἀναδασωτέας ἐκτάσεως 657 στρέμματα στὶς θέσεις «Γυμνὸ καὶ Δίκορφο, περιοχῆς Κοινότητας Νικήσιανης, Ν. Καβάλας.

Ο ΝΟΜΑΡΧΗΣ ΚΑΒΑΛΑΣ

Ἔχοντας ὑπόψη:

1. Τὴν παρ. 3 τοῦ ἄρθρου 117 τοῦ Συντάγματος.
2. Τὶς διατάξεις τῶν ἄρθρων 188 καὶ 191 τοῦ Ν.Δ. 86/69 «περὶ Δασικοῦ Κώδικος».
3. Τὴ 215696/1451/9.5.77 δ/γὴ τοῦ Ὑπουργείου Γεωργίας.
4. Τὴν 199894/15.12.77 ἀναφορὰ τοῦ Δασαρχείου Καβάλας, ἀποφασίζουμε:

Κηρύσουμε ὡς ἀναδασωτέα 657 στρέμματα δημόσια δασικὴ ἔκταση στὶς συνεχόμενες θέσεις Γυμνὰ καὶ Δίκορφο, τῆς περιοχῆς Κοινότητας Νικήσιανης ποὺ ἔχει καεῖ στὶς 14.9.77, ὅπως αὐτὴ φαίνεται στὸ συνημμένο διάγραμμα μὲ κλίμακα 1 : 2.500 ποὺ ἔχει συνταχθεῖ ἀπὸ τὸ Δασάρχη Καβάλας καὶ θεωρήθηκε ἀπὸ ἐμᾶς.


Ἡ ἔκταση αὐτὴ ὁρίζεται ὡς κατωτέρω:

Ἀνατολικά: Δημόσιο δάσος ὀξιᾶς συμπλέγματος Παγγαίου.
Δυτικά: Ὑπαλπικὸς Βοσκότοπος
Βόρεια: Ὑπαλπικὸς Βοσκότοπος
Νότια: Ὑπαλπικὸς Βοσκότοπος.

Ἡ ἀπόφαση αὐτὴ νὰ δημοσιευθεῖ στὴν Ἐφημερίδα τῆς Κυβερνήσεως.

Καβάλα, 22 Δεκεμβρίου 1977

Ὁ Νομαρχῶν Διευθυντὴς
Κ. ΖΟΥΜΠΑΡΗΣ

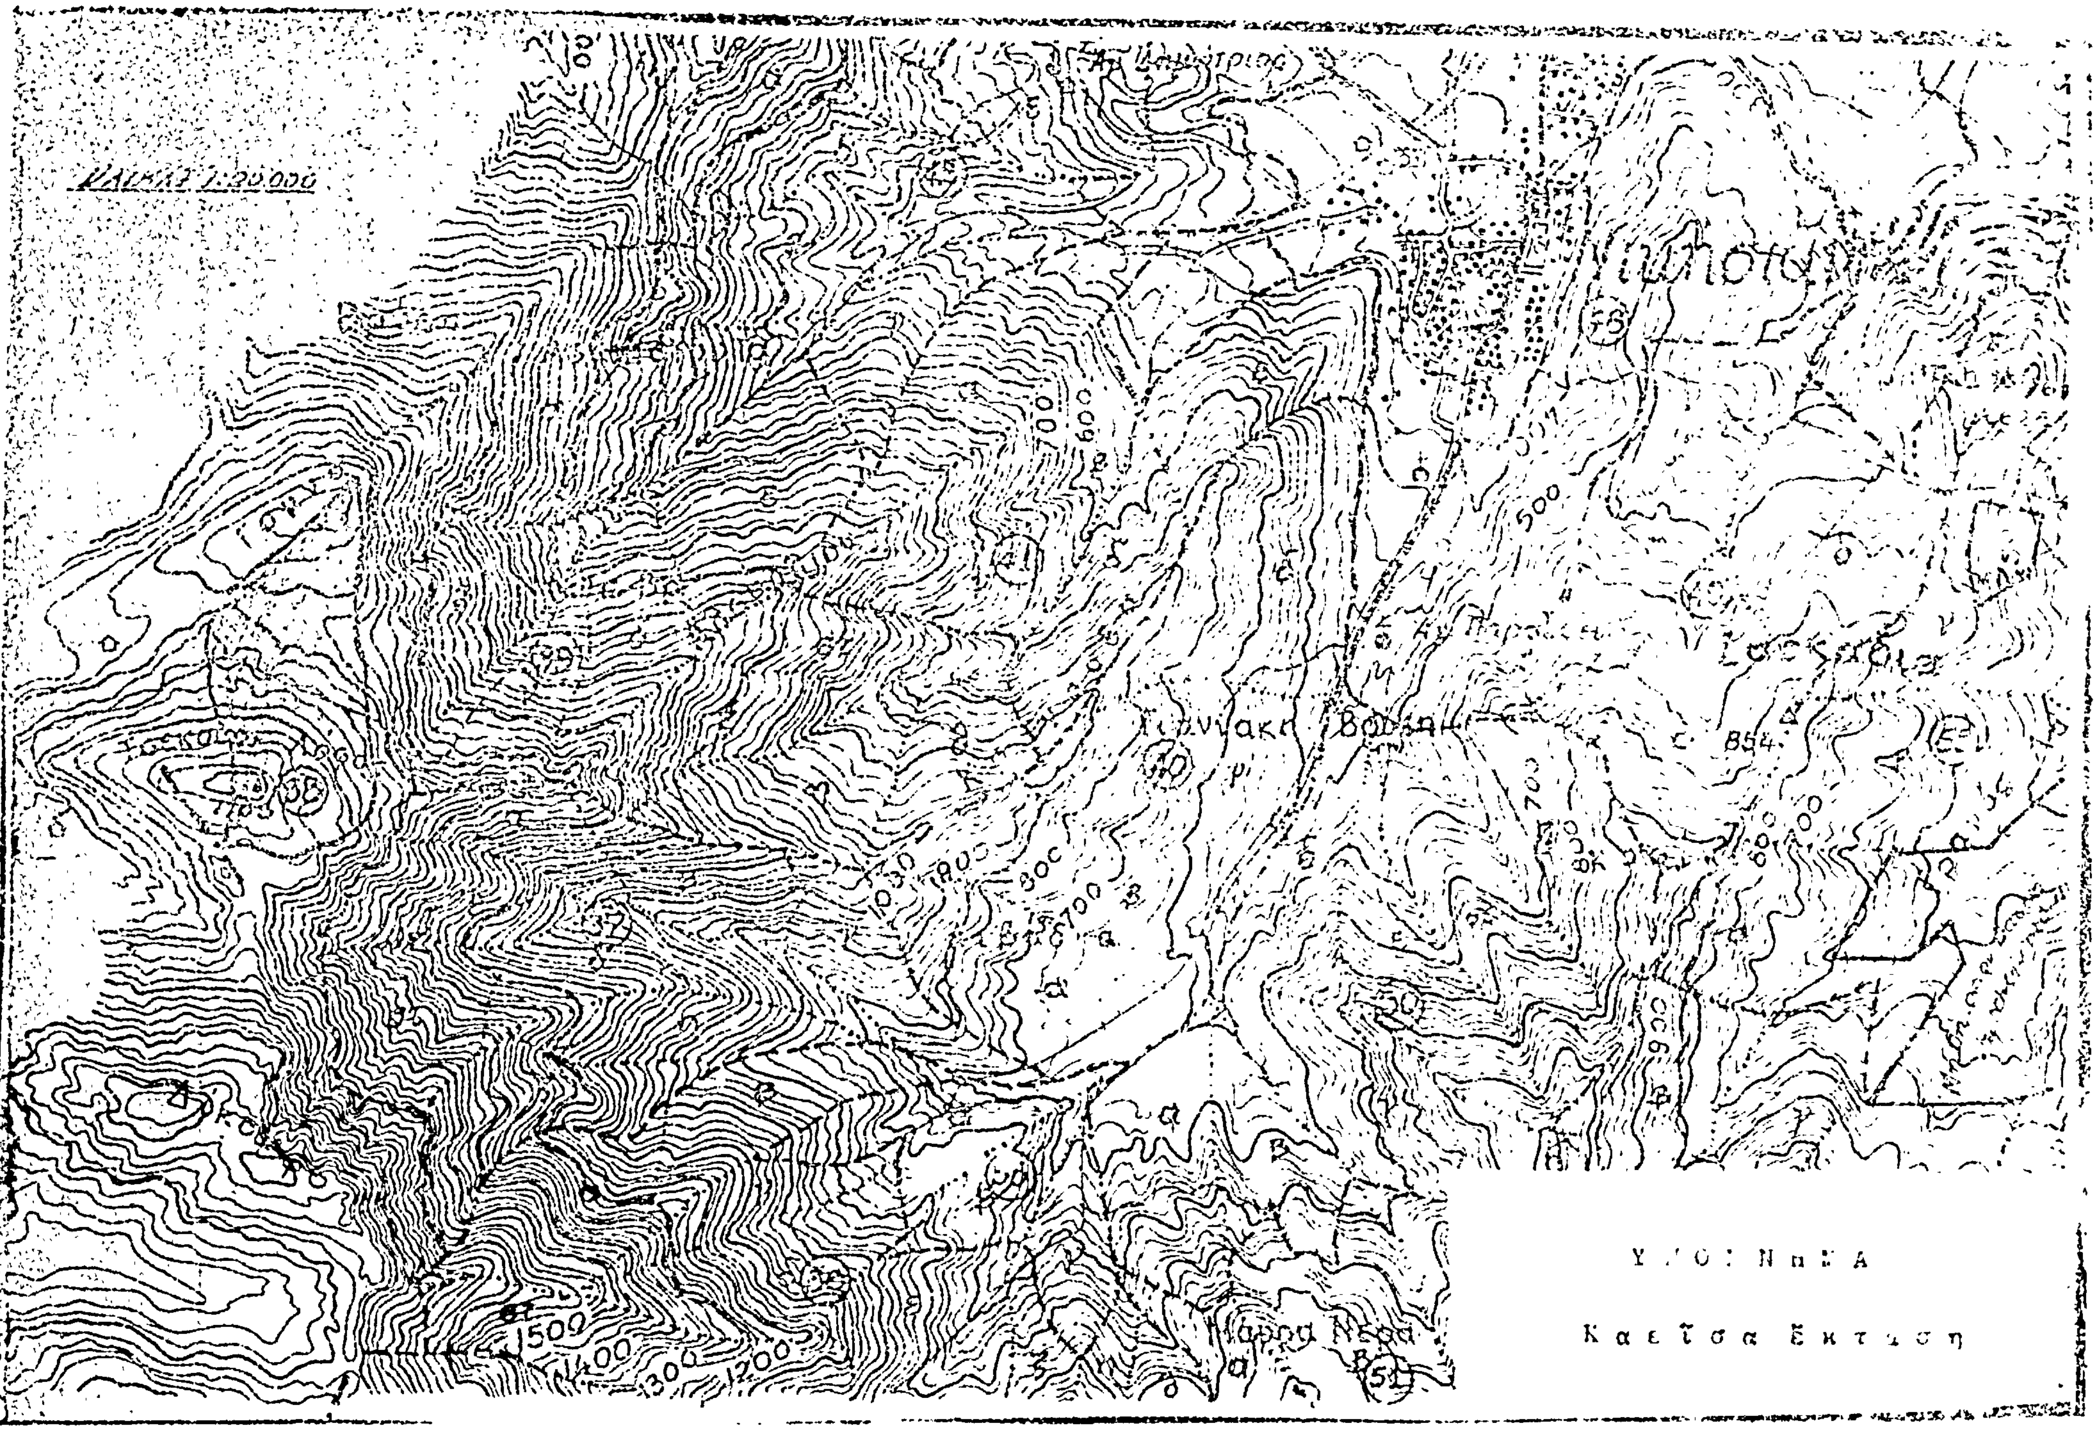
500
854


ΔΙΑΓΡΑΜΜΑ

ΚΛΕΙΣΗΣ ΕΚΤΑΣΕΩΣ ΣΤΗ ΘΕΣΗ
«ΓΥΜΝΟ'Σ ΔΙΚΟΡΦΟ» ΠΑΓΓΑΙΟΥ
ΚΟΙΝΟΤΗΤΟΣ ΝΙΚΗΣΙΑΝΗΣ
Ν. ΚΑΒΑΛΑΣ

ΚΛΙΜΑΞ 1:12.500



Ο ΔΑΣΑΡΧΗΣ ΚΑΒΑΛΑΣ

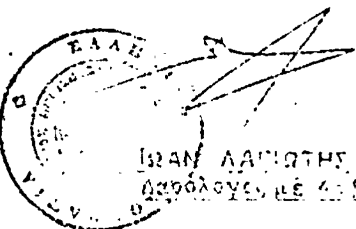

ΙΩΑΝ. ΛΑΓΙΩΤΗΣ
Δασολόγος με Α' βαθ.

ΕΘΕΩΡΗΘΗ
Καβάλα 22-12-91
Ο ΝΟΜΑΡΧΗΣ ΚΑΒΑΛΑΣ

Κ. ΖΟΥΜΠΑΡΗΣ

Ἀριθ. 53709 (2)

Περὶ κηρύξεως ὡς ἀναδασωτέας καμένης δημόσιας δασικῆς ἐκτάσεως, πού βρίσκεται στὴν τοποθεσία Δαμασκηνιᾶς Λιβάδι περιφέρειας Κοινότητας Ταξιάρχου, Ν. Χαλκιδικῆς.

Ο ΝΟΜΑΡΧΗΣ ΧΑΛΚΙΔΙΚΗΣ

Ἔχοντας ὑπόψη :

1. Τὶς διατάξεις τοῦ ἄρθρου 117 παρ. 3 τοῦ Συντάγματος τῆς Χώρας.

2. Τὶς διατάξεις τῶν ἄρθρων 188 καὶ 191 τοῦ Ν.Δ. 86/69 «περὶ Δασ. Κώδικος»

3. Τὶς Διαταγὲς τοῦ Ὑπουργείου Γεωργίας : α) ἀριθμὸς 114812/2946/ἐγκ. 154/24.12.75, β) ἀριθμὸς 10582/539/ 13.2.76, γ) ἀριθμὸς 215696/1451/9.5.77, δ) ἀριθμὸς 217606/ 1610/13.10.77 καὶ ε) ἀριθμὸς 221479/2202/4.7.77.

4. Τὴν ἀναφορὰ τοῦ Δασαρχείου Πολυγύρου ἀριθμὸς 6448/10.12.1977 μὲ τὴν ὁποία προτείνει τὴν κήρυξη ὡς ἀναδασωτέας τῆς καμένης δημόσιας δασικῆς ἐκτάσεως μὲ ἐμβαδὸ 1,775, στρεμμ. πού βρίσκεται στὴ θέση Δαμασκηνιᾶς Λιβάδι περιφέρειας Κοινότητας Ταξιάρχου Ν. Χαλκιδικῆς πού κάηκε στὶς 16.1.1976. Ἡ ἔκταση αὐτὴ φαίνεται καὶ ὁρίζεται στὸ σχετικὸ τοπογραφικὸ διάγραμμα μὲ κλίμακα 1 : 1000 καὶ περικλείεται μὲ τὰ στοιχεῖα Α,Β,Γ,Δ, Ε,Ζ,Α.

5. Τὴ γνωμοδότηση τοῦ περιφερειακοῦ Συμβουλίου Δασῶν τῆς Νομαρχίας ἀριθμὸς 16/13.12.1977, ὑπὲρ τῆς κηρύξεως τῆς ἀνωτέρω ἐκτάσεως ὡς ἀναδασωτέας.

6. Τὸ γεγονός, ὅτι οἱ Φιλοδασικὲς Ἐπιτροπὲς πού ὑπάρχουν στὸ Νομὸ Χαλκιδικῆς δὲν λειτουργοῦν, ἀλλὰ βρίσκονται σὲ ἀδράνεια ἀπὸ τὴν ἡμέρα ἱδρύσεώς τους ἐπειδὴ δὲν ἐνδιαφέρονται οἱ πολίτες.

7. Τὸ γεγονὸς ὅτι ἡ παραπάνω ἔκταση πρωτύτερα καλυπτόταν ἀπὸ δασικὴ βλάστηση δρυὸς ἡ ὁποία καταστράφηκε ἀπὸ τὴν πυρκαγιὰ καὶ ἐπιβάλλεται νὰ ἀποκατασταθεῖ ὁ δασικὸς χαρακτήρας τὸν ὁποῖο εἶχε ἡ ἔκταση αὐτὴ πρὶν καταστραφεῖ, ἀποφασίζουμε :

1. Κηρύσσουμε ὡς ἀναδασωτέα τὴ δημόσια δασικὴ ἔκταση μὲ ἐμβαδὸ 1,775 στρέμματα, ἡ ὁποία καταστράφηκε ἀπὸ πυρκαγιὰ καὶ βρίσκεται στὴν τοποθεσία Δαμασκηνιᾶς Λιβάδι τοῦ Παν/κοῦ δάσους τῆς περιφέρειας τῆς Κοινότητας Ταξιάρχου καὶ περικλείεται ἀπὸ τὰ στοιχεῖα Α,Β,Γ,Δ,Ε,Ζ,Α,


Ἡ ἔκταση αὐτὴ ὁρίζεται :

Ἀνατολικά : Μὲ δημόσια δασικὴ ἔκταση.
Δυτικά : Ὁμοίως.
Βόρεια : Ὁμοίως :
Νότια : Ὁμοίως.

Ἡ ἀπόφαση αὐτὴ νὰ δημοσιευθεῖ στὴν Ἐφημερίδα τῆς Κυβερνήσεως.

Πολύγυρος 15 Δεκεμβρίου 1977

Ὁ Νομάρχης
ΝΙΚ. ΜΠΑΛΚΙΖΑΣ

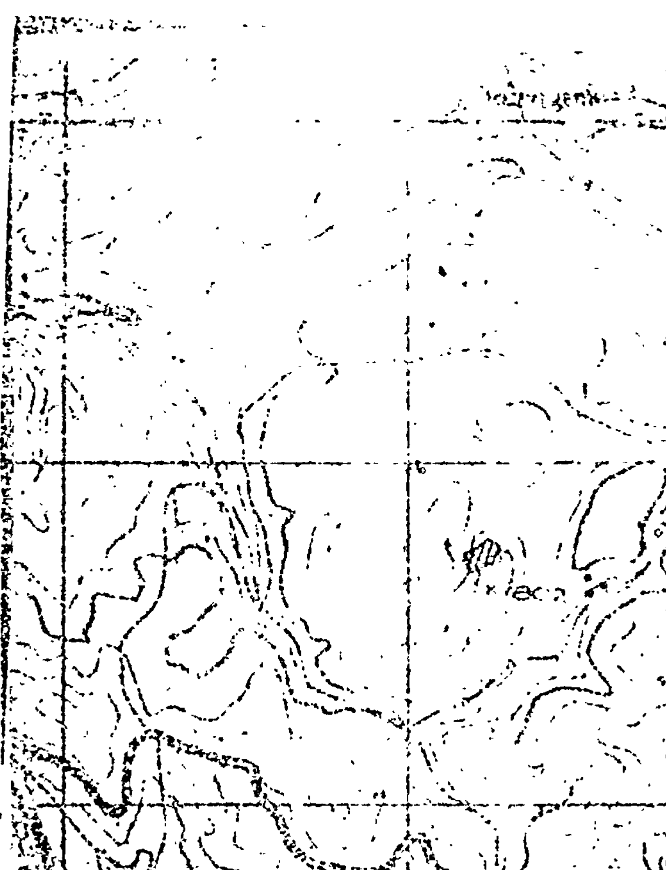

ΑΠΟΣΠΑΣΜΑ ΧΑΡΤΟΥ

περιοχής κοινότητος Ταξιάρχου Χαλκιδικής
θέση "Δαμασκηνιάς λιβάδι"

Κλίμαξ 1:20000

ΥΠΟΜΝΗΜΑ


Θέση καείσης Δημοσίας Δασικής Εκτάσεως
εθνική οδός Θεσ/νίκης - Αρναίας

ΤΟΠΟΔΙΑΓΡΑΜΜΑ

καείσης, τήν 16-1-76, Δημοσίας Δασικής Εκτάσεως στή θέση "Δαμασκηνιάς λιβάδι" τού Πανεπιστημιακού Δάσους Ταξιάρχου

Εμβ. = 1,775 στρέμ. Κλίμαξ 1:1000



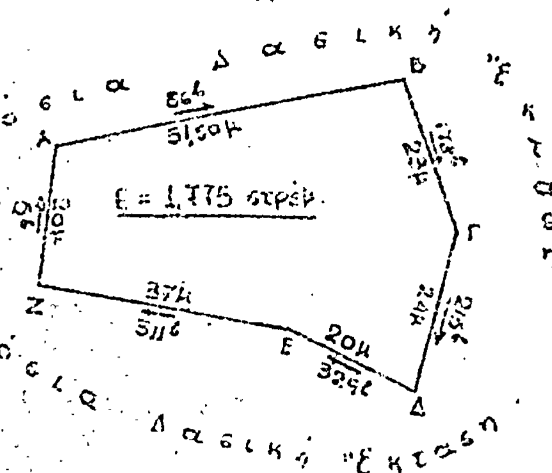


Πολύγυρος 6-12-1977

Ο


Συντάξας Δασολόγος

Ιωάννης Τσιρέλας

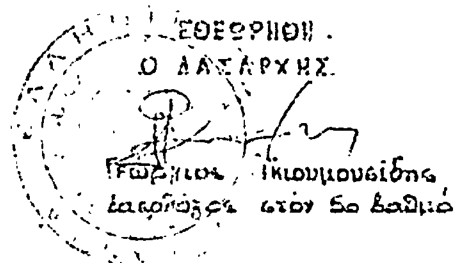

Πολύγυρος 15-12-1977

Ο

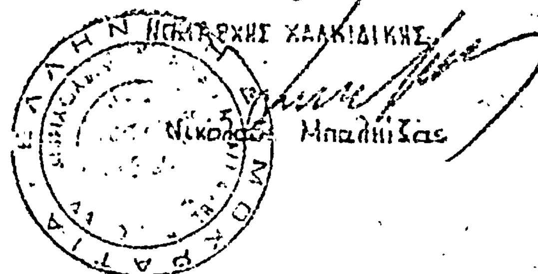

Ἀριθ. 53712 (3)

Περὶ κηρύξεως ὡς ἀναδασωτέας καμένης δημόσιας δασικῆς ἐκτάσεως ποὺ βρίσκεται στὴν τοποθεσία Χαριστάδικο περιφέρειας Κοινότητας Ταξιάρχου, Ν. Χαλκιδικῆς.

Ο ΝΟΜΑΡΧΗΣ ΧΑΛΚΙΔΙΚΗΣ

Ἔχοντας ὑπόψη :

1. Τὶς διατάξεις τοῦ ἄρθρου 117 παραγρ. 3 τοῦ Συντάγματος τῆς Χώρας.

2. Τὶς διατάξεις τῶν ἄρθρων 188 καὶ 191 τοῦ Ν.Δ. 86/69 «περὶ Δασικοῦ Κώδικος».

3. Τὶς διαταγὲς τοῦ Ὑπουργείου Γεωργίας : α) ἀριθμὸς 114812/2946/έγκ. 154/24.12.75, β) ἀριθμὸς 10582/539/13.2.76, γ) ἀριθμὸς 215696/1451/9.5.77, δ) ἀριθμὸς 217606/1610/13.10.77 καὶ ε) ἀριθμὸς 221479/2202/4.7.77.

4. Τὴν ἀναφορὰ τοῦ Δασαρχείου Πολυγύρου ἀριθμὸς 6445/10.12.77, μὲ τὴν ὁποία προτείνει τὴν κήρυξη ὡς ἀναδασωτέας τῆς δημόσιας δασικῆς ἐκτάσεως μὲ ἐμβαδὸ 0,188 στρεμμ. ποὺ βρίσκεται στὴ θέση Χαριστάδικο τοῦ Παν/κοῦ δάσους περιφέρειας Κοινότητας Ταξιάρχου Ν. Χαλκιδικῆς ποὺ κάηκε στὶς 13.7.77. Ἡ ἔκταση αὐτὴ φαίνεται καὶ ὁρίζεται στὸ σχετικὸ τοπογραφικὸ διάγραμμα μὲ κλίμακα 1 : 500 καὶ περικλείεται μὲ τὰ στοιχεῖα Α,Β,Γ,Δ,Α,

5. Τὴ γνωμοδότηση τοῦ δασικοῦ περιφερειακοῦ Συμβουλίου Δασῶν τῆς Νομαρχίας ἀριθμὸς 16/13.12.77 ὑπὲρ τῆς κηρύξεως τῆς ἀνωτέρω ἐκτάσεως ὡς ἀναδασωτέας.

6. Τὸ γεγονός, ὅτι οἱ Φιλοδασικὲς Ἐπιτροπὲς ποὺ ὑπάρχουν στὸ Νομὸ Χαλκιδικῆς δὲν λειτουργοῦν, ἀλλὰ βρίσκονται σὲ ἀδράνεια ἀπὸ τὴν ἡμέρα τῆς ἱδρύσεώς τους ἐπειδὴ δὲν ἐνδιαφέρονται οἱ πολίτες.

7. Τὸ γεγονὸς ὅτι ἡ παραπάνω ἔκταση πρωτύτερα καλυπτόταν ἀπὸ δασικὴ βλάστηση τραχείας πεύκης ἡ ὁποία καταστράφηκε ἀπὸ τὴν πυρκαγιὰ καὶ ἐπιβάλλεται νὰ ἀποκατασταθεῖ ὁ δασικὸς χαρακτήρας τὸν ὁποῖο εἶχε ἡ ἔκταση αὐτὴ πρὶν καταστραφεῖ, ἀποφασίζουμε :

1. Κηρύσσουμε ὡς ἀναδασωτέα τὴ δημόσια δασικὴ ἔκταση μὲ ἐμβαδὸ 0,188 στρέμματα, ἡ ὁποία καταστράφηκε ἀπὸ πυρκαγιὰ καὶ βρίσκεται στὴ τοποθεσία Χαριστάδικο τοῦ Παν/κοῦ δάσους Ταξιάρχου τῆς περιφέρειας τῆς Κοινότητας, ποὺ περικλείεται ἀπὸ τὰ στοιχεῖα Α,Β,Γ,Δ,Α.

Ἡ ἔκταση αὐτὴ ὁρίζεται :

Ἀνατολικά : Μὲ δημόσια δασικὴ ἔκταση.
Δυτικά : Ὁμοίως.
Βόρεια : Ὁμοίως.
Νότια : Ὁμοίως :

Ἡ ἀπόφαση αὐτὴ νὰ δημοσιευθεῖ στὴν Ἐφημερίδα τῆς Κυβερνήσεως.

Πολύγυρος, 15 Δεκεμβρίου 1977

Ὁ Νομάρχης
ΝΙΚ. ΜΠΑΛΚΙΖΑΣ

ΑΠΟΣΠΑΣΜΑ ΧΑΡΤΟΥ

Περιοχής κοινότητος Βραστών Χαλκιδικής
Θέση «Χαριστάδικο»

Κλίμαξ 1:20000

ΥΠΟΜΝΗΜΑ

Θέση καύσεως Δημοσίας Δασικής Έκτάσεως
Έπαρχιακή όδος Πολυγύρου- Βραστών

Πολύγυρος 9-12-1977

Ο Συντάξας Δασολόγος

Ιωάννης Τσιρέλας


ΕΘΕΩΡΗΘΗ
Ο ΔΑΣΑΡΧΗΣ

Γεώργιος Γκιουμουσίδης
Δασολόγος στόν 5ο βαθμό

ΤΟΠΟΔΙΑΓΡΑΜΜΑ


καύσεως, τήν 13-7-77, Δημοσίας Δασικής Έκτάσεως στή θέση 'Χαριστάδικο' τοῦ Πανεπιστημιακοῦ δάσους Ταξιάρχου.

Εμβ: 188 τετρ μέτ. Κλίμαξ 1:500

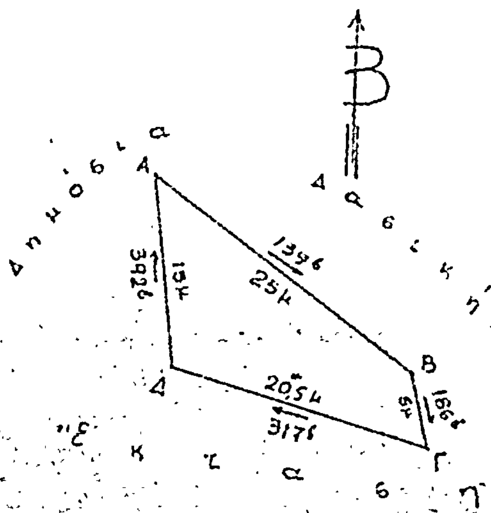

Πολύγυρος 15-12-1977

Ο ΝΟΜΑΡΧΗΣ ΧΑΛΚΙΔΙΚΗΣ

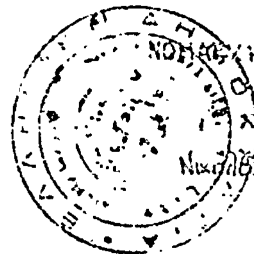

Νικόλαος Μπαλκίζας

ΑΝΑΚΟΙΝΩΣΕΙΣ

Ἀριθ. 1539/Φ10 (4)

Περὶ εἰδοποιήσεως παρακαταθέσεως ἀποζημιώσεως γιὰ ἀπαλλοτρίωση ἀκινήτων γιὰ τὴ διάνοιξη τῆς ἐσωτερικῆς περιφερειακῆς ὁδοῦ Θεσ/νίκης.

Ο ΥΠΟΥΡΓΟΣ ΔΗΜΟΣΙΩΝ ΕΡΓΩΝ

Ἔχοντας ὑπόψη τὰ ἄρθρα 7 καὶ 24 τοῦ ΑΝ 1731/39 «περὶ ἀναγκαστικῶν ἀπαλλοτριώσεων» γνωστοποιοῦμε σὲ ὅσους ἔχουν ἢ διεκδικοῦν δικαιώματα κυριότητας σὲ ἀκίνητα ποὺ ἀπαλλοτριώθηκαν ἀναγκαστικὰ μὲ τὴ Δ 2843/3256/70 κοινὴ ἀπόφαση τῶν Ὑπουργῶν Οἰκονομικῶν καὶ Δημοσίων Ἔργων (ΦΕΚ 128/70 τ. Δ' γιὰ τὴ διάνοιξη τῆς ἐσωτερικῆς περιφερειακῆς ὁδοῦ Θεσ/νίκης ἀριθ. ΚΗ 109 καθὼς καὶ τοὺς ἐνυπόθηκους δανειστὲς καὶ τοὺς τρίτους γενικὰ διεκδικητὲς τῶν ἀκινήτων αὐτῶν, ὅτι ἡ ἀποζημίωση τῆς ἐδαφικῆς ἐπιφάνειας καὶ τῶν ἐπικειμένων της, ὅπως περιγράφονται στὸ σχετικὸ κτηματολογικὸ πίνακα, ἡ ὁποία καθορίστηκε μὲ τὸ ἀριθ. 1369/77 Πρακτικὸ Γνωμοδοτήσεως τοῦ ΝΣΚ ἔχει παρακατατεθεῖ στὸ Ὑποκ/μα τοῦ Ταμείου Παρ/κῶν Θεσ/νίκης καὶ ἔχει ἐκδοθεῖ τὸ 235043/10.2.1978 γραμμάτιο συστάσεως παρακαταθήκης δρχμαὶ (240.000) διακόσιες σαράντα χιλιάδες.

Ἡ ἀποζημίωση θὰ ἀποδοθεῖ στὰ πρόσωπα ποὺ θὰ ἀναγνωρισθοῦν δικαιοῦχοι κατὰ τὴ νόμιμη διαδικασία.

Ἡ ἀνακοίνωση αὐτὴ νὰ δημοσιευθεῖ στὴν Ἐφημερίδα τῆς Κυβερνήσεως.

Ἀθῆναι, 20 Μαρτίου 1978

Μὲ Ἐντολὴ Ὑπουργοῦ
Ὁ Διευθυντὴς
Α. ΒΑΦΕΙΑΔΗΣ

Ἀριθ. 712 (5)

Περὶ εἰδοποιήσεως γιὰ τὴν παρακατάθεση ἀντιτίμου ἀκινήτων ποὺ ἀπαλλοτριώθηκαν ἀναγκαστικὰ γιὰ τὴ διάνοιξη τῆς 50 ἐπαρχιακῆς ὁδοῦ ἀπὸ διακλάδωση Ἀποστόλων πρὸς Σμάρι.

Ο ΠΡΟΕΔΡΟΣ ΤΟΥ ΝΟΜΑΡΧΙΑΚΟΥ ΤΑΜΕΙΟΥ ΗΡΑΚΛΕΙΟΥ

Ἔχοντας ὑπόψη τὶς διατάξεις τοῦ Α.Ν. 1731/1939 «περὶ ἀναγκαστικῶν ἀπαλλοτριώσεων», γνωρίζουμε σὲ ὅσους ἔχουν συμφέρον ὅτι : α) ἡ ἀποζημίωση ποὺ ἐπιδικάστηκε στοὺς δικαιούχους μὲ τὴν 747/68 ἀπόφαση τοῦ Πρωτοδικείου Ἡρακλείου, γιὰ τὰ ἀκίνητα ποὺ ἀπαλλοτριώθηκαν μετὰ τὴ Δ. 14002/9027/21.12.67 κοινὴ ἀπόφαση τῶν Ὑπουργῶν Οἰκονομικῶν καὶ Δημ. Ἔργων, γιὰ τὴ διάνοιξη τῆς 50 ἐπαρχιακῆς ὁδοῦ ἀπὸ διακλάδωση Ἀποστόλων πρὸς Σμάρι, ἀνέρχεται σὲ Δρχ. 1.438.693, β) τὸ παραπάνω ποσὸ ἔχει παρακατατεθεῖ ἀπὸ τὸ Ν.Τ.Η., στὸ Γραφεῖο Παρακαταθηκῶν τοῦ Δημοσίου Ταμείου Καστελλίου Πεδ/δος, γιὰ λογαριασμὸ τῶν δικαιούχων καὶ ἔχει ἐκδοθεῖ τὸ 1468/11.3.78 Γραμμάτιο Συστάσεως Παρακαταθήκης καὶ γ) τὸ ποσὸ τοῦτο θὰ ἀποδοθεῖ στοὺς δικαιούχους κατὰ τὰ νόμιμα.

Ἡράκλειο, 21 Μαρτίου 1978

Ὁ Πρόεδρος
ΑΘΑΝ. ΚΑΡΑΓΚΟΥΝΙΔΗΣ

ΠΟΛΕΟΔΟΜΙΑ

ΑΝΑΚΟΙΝΩΣΕΙΣ

Ἀριθ. 5202/1284 (6)

Περὶ εἰδοποιήσεως τῆς γενομένης παρακαταθέσεως τοῦ ποσοῦ ἀποζημιώσεως ρυμοτομηθέντων τμημάτων οἰκοπέδων, κτισμάτων καὶ περιτοιχισμάτων πρὸς διάνοιξιν τῆς ὁδοῦ Μυρμιδόνων τῆς πόλεως Βόλου Ν. Μαγνησίας

Ο ΔΗΜΑΡΧΟΣ ΒΟΛΟΥ

Ὁ Δήμαρχος Βόλου φέρει εἰς γνῶσιν τῶν ἀναγνωρισθησομένων δικαιούχων τῆς ἀποζημιώσεως τῶν ρυμοτομηθέντων τμημάτων οἰκοπέδων, κτισμάτων καὶ περιτοιχισμάτων, κατ' ἐφαρμογὴν τοῦ τροποποιηθέντος σχεδίου ρυμοτομίας τῆς πόλεως Βόλου, περὶ ἧς ρυμοτομίας ἐξεδόθη ἡ ὑπ' ἀριθ. 23/1972 πρᾶξις τακτοποιήσεως προσκυρώσεων καὶ ἀναλογισμοῦ ἀποζημιώσεως τῆς Διευθύνσεως Τεχνικῶν Ὑπηρεσιῶν Νομοῦ Μαγνησίας, κυρωθεῖσα δυνάμει τῆς ὑπ' ἀριθ. πρωτ. 81633 τῆς 6.3.1973 ἀποφάσεως τοῦ Νομάρχου Μαγνησίας, καὶ τῶν τυχὸν ἐπὶ τῶν ἀνωτέρω τμημάτων οἰκοπέδων ἐγγεγραμμένων ὑποθηκῶν ἐνυποθήκων δανειστῶν ἢ κατασχόντων δανειστῶν ἢ διεκδικητῶν ἢ ἀξιούντων ἐπ' αὐτῶν δικαιώματα.

Ὅτι, ἡ διὰ τῆς ὑπ' ἀριθ. 116/1974 ἀποφάσεως τοῦ Μονομελοῦς Πρωτοδικείου Βόλου καθορισθεῖσα προσωρινὴ ἀποζημίωσις τῶν ἀνωτέρω ρυμοτομουμένων τμημάτων οἰκοπέδων, κτισμάτων καὶ περιτοιχισμάτων παρακατετέθη εἰς τὸ ταμεῖον Παρακαταθηκῶν καὶ Δανείων (Γραφεῖον Βόλου) ἐκδοθέντων :

α) τοῦ ὑπ' ἀριθ. 18657 τῆς 28.11.1977 γραμματίου συστάσεως παρακαταθήκης συνολικοῦ ποσοῦ δραχμῶν 16750 καὶ β) τοῦ ὑπ' ἀριθ. 18754 τῆς 21.1.1978 ὁμοίου συνολικοῦ ποσοῦ δραχμῶν 7.500

Ἐν Βόλῳ τῇ 22 Μαρτίου 1978

Ὁ Δήμαρχος
ΘΕΟΔΩΡΟΣ Ι. ΚΛΑΨΟΠΟΥΛΟΣ

ΑΠΟ ΤΟ ΕΘΝΙΚΟ ΤΥΠΟΓΡΑΦΕΙΟ